

21, Avenue Sainte-Clotilde - 1205 Genève

**Demande définitive autorisation de construire façade bd. Yvoy**


**HILTPOLD** architectes

Pierre H. HILTPOLD Architecte ETS / EPFZ / SIAE: contact@hiltpold-architectes.ch T. +41 22 827 15 00  
Hugues HILTPOLD Architecte EAUG / SIA 16, rue Vautier - 1227 Carouge / Genève F. +41 22 827 15 11

affaire	plan	échelle	date	modif.
282	07	1: 100	04.06.04 jcg	

- EXISTANT
- A CONSTRUIRE
- A DEMOLIR

Longueur façade : 1796  
Longueur lucarnes : 4 x 134 = 536 / 1796 = 0.30

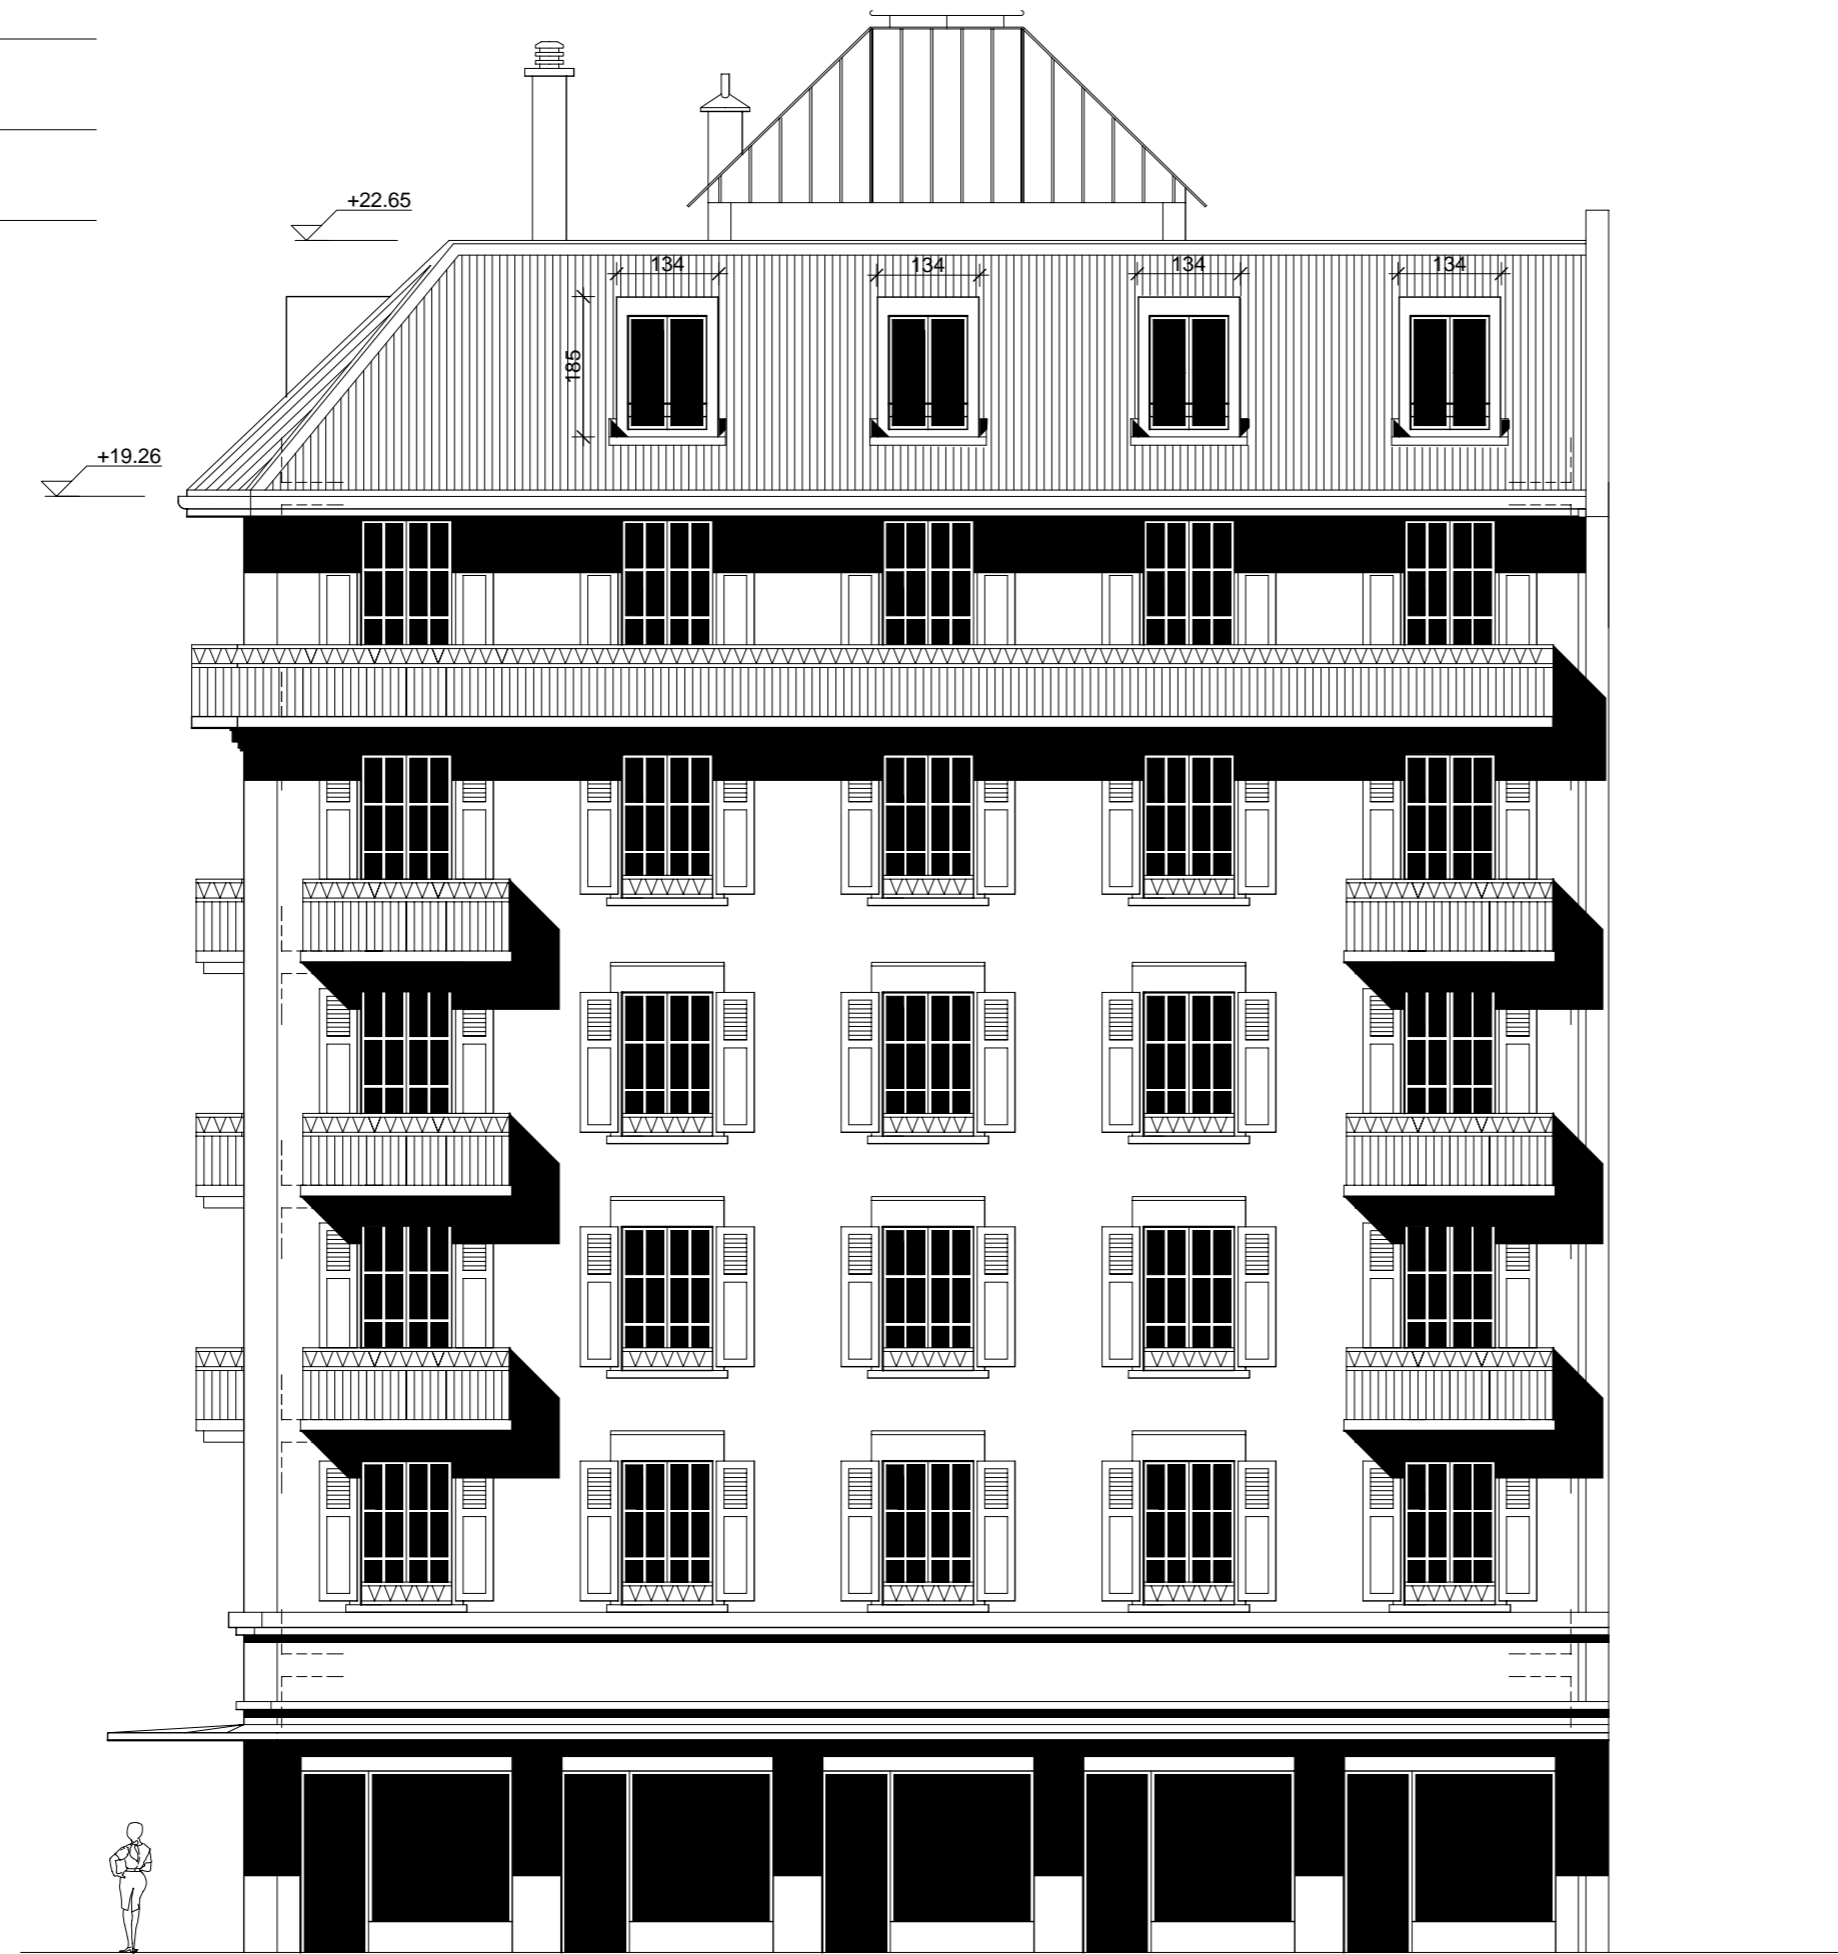

FACADE BOULEVARD D'YVOY