


REAMENAGEMENT DU VILLAGE

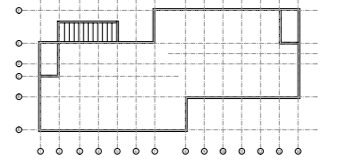

ARCHITECTES ASSOCIES

**HENRIOD**  
14 rue de la République - 13100 Aix-en-Provence  
T. +33 (0) 4 77 23 11 23  
F. +33 (0) 4 77 23 36 09

**A. ORTIS & S. ROBYR**  
26 Avenue de Chénas - 13310 Chénas  
T. +33 (0) 4 77 23 11 23  
F. +33 (0) 4 77 23 36 09

**INGENIEUR CIVIL**  
**JEAN-CHRISTOPHE DINCAU**  
11 rue de la République - 13310 Chénas  
T. +33 (0) 4 77 23 11 23  
F. +33 (0) 4 77 23 36 09

INGENIEURS SPECIALISES

**MICHEL HUMBERT**  
5 rue de la République - 13100 Aix-en-Provence  
T. +33 (0) 4 77 23 11 23  
F. +33 (0) 4 77 23 36 09

**Raymond MOSER**  
24 rue de la République - 13100 Aix-en-Provence  
T. +33 (0) 4 77 23 11 23  
F. +33 (0) 4 77 23 36 09

**SCHERLER SA**  
13 rue de la République - 13100 Aix-en-Provence  
T. +33 (0) 4 77 23 11 23  
F. +33 (0) 4 77 23 36 09

HOME C

plan n° 304-EX-5B


EXECUTION

date de mise à jour : 05.12.2005 PJ

PLAN DE TOITURE

échelle : 1 : 50

MODIFICATIONS	
A	22.12.05 (s) / modif. suite travaux de 19.12.05
B	18.01.06 (s) / mise à jour générale

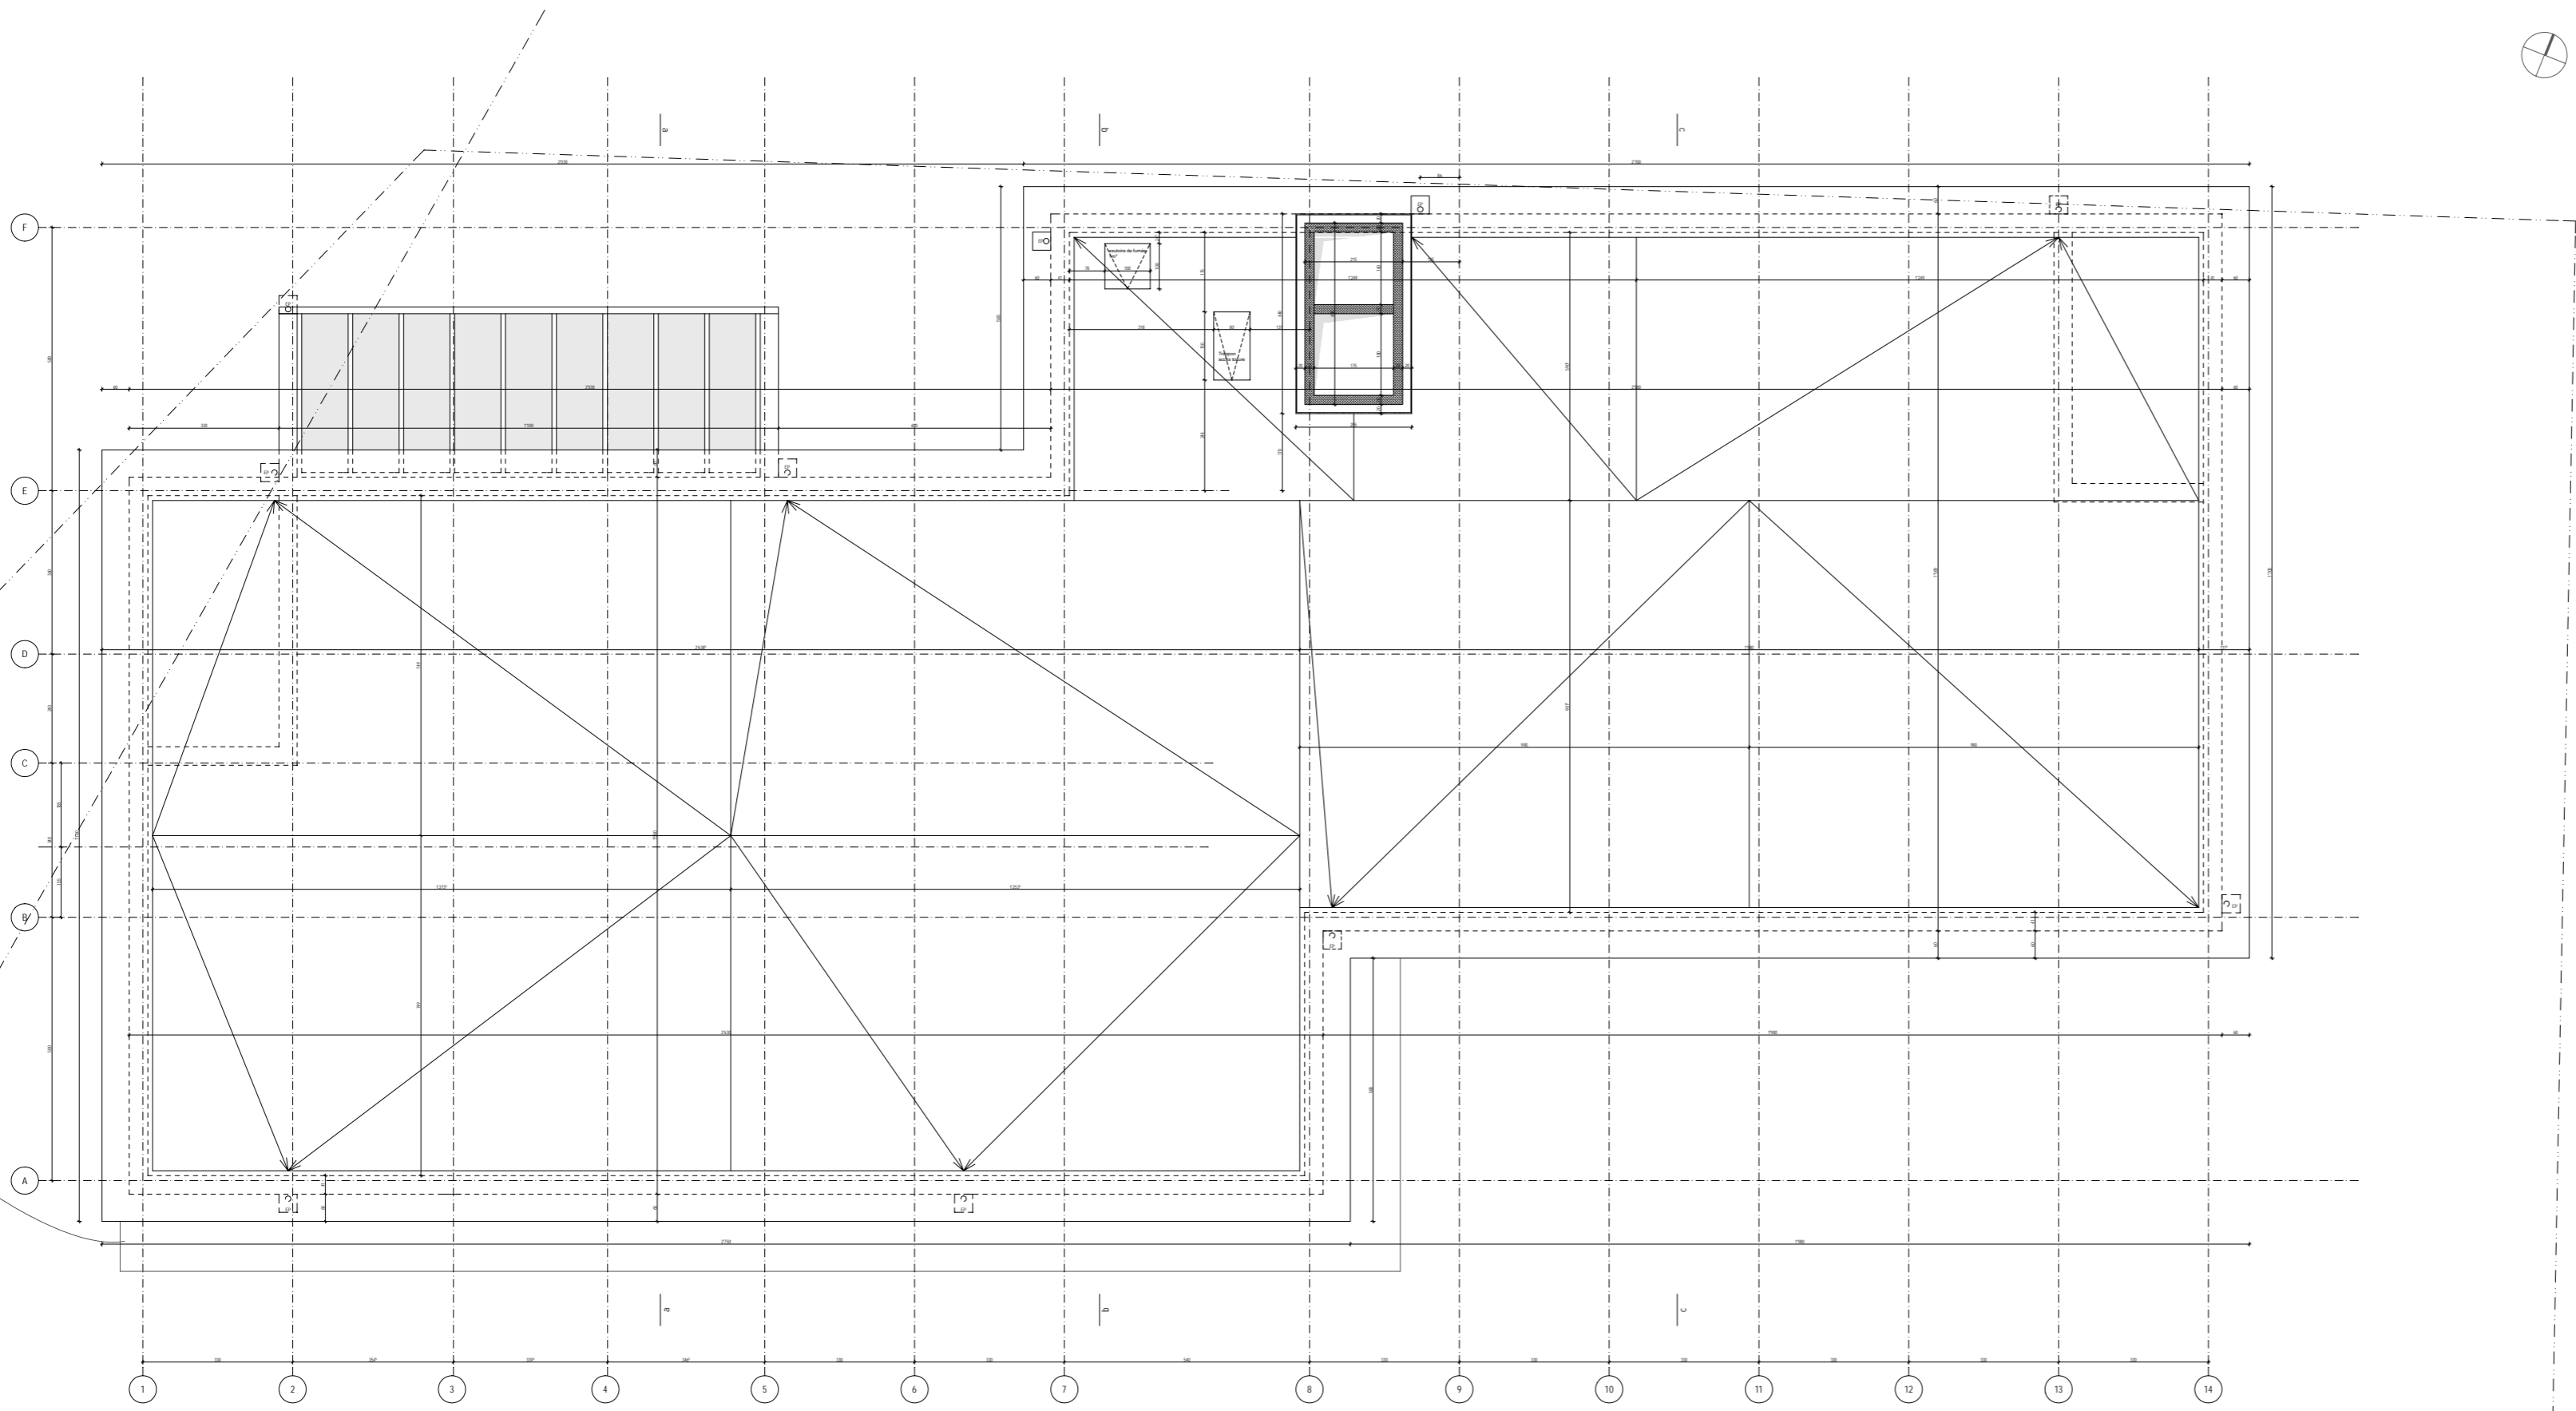

plan de toiture

