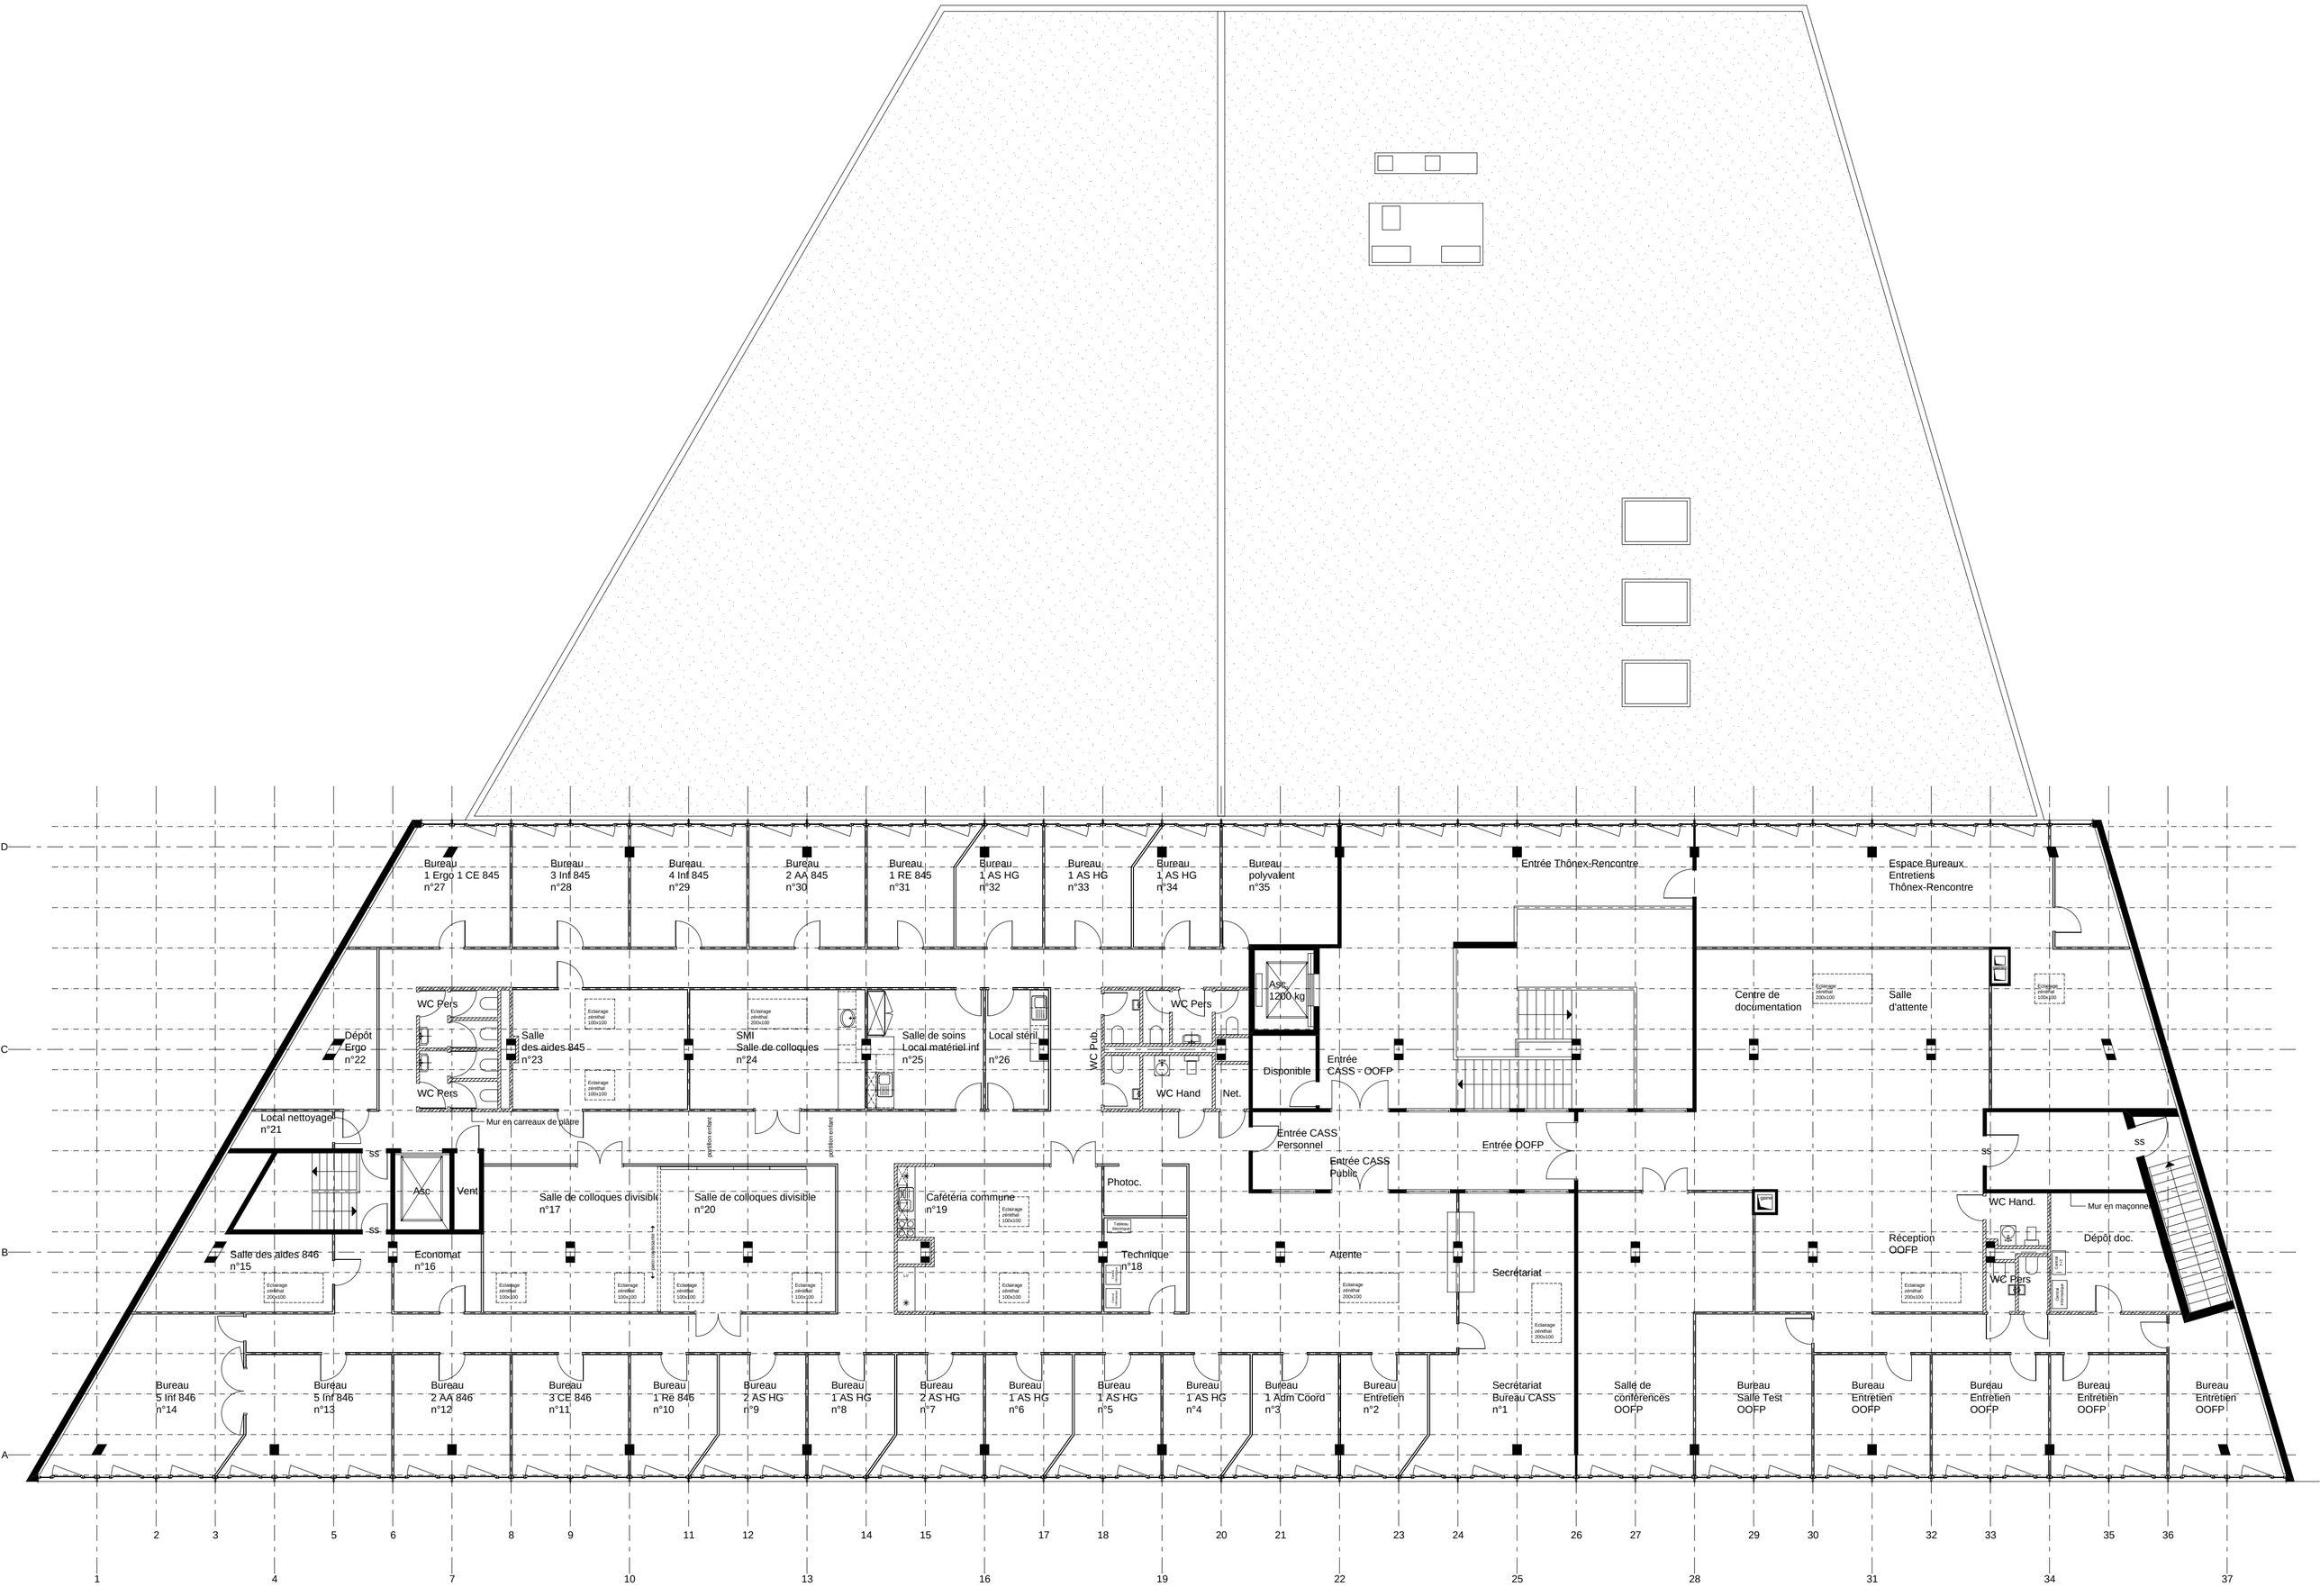
Bureau 1 Ergo 1 CE 845 n°27
Bureau 3 Inf 845 n°28
Bureau 4 Inf 845 n°29
Bureau 2 AA 845 n°30
Bureau 1 RE 845 n°31
Bureau 1 AS HG n°32
Bureau 1 AS HG n°33
Bureau 1 AS HG n°34
Bureau polyvalent n°35
Entrée Thônex-Rencontre
Espace Bureaux Entretiens Thônex-Rencontre
Dépôt Ergo n°22
WC Pers
Salle des aides 845 n°23
SMI Salle de colloques n°24
Salle de soins Local matériel inf n°25
Local stéri n°26
WC Pub.
WC Pers
WC Hand
Net.
Asc. 1200 kg
Disponible
Entrée CASS - OOFP
Centre de documentation
Salle d'attente
Local nettoyage n°21
Mur en carreaux de plâtre
paroi coulissante
Entrée CASS Personnel
Entrée CASS Public
Entrée OOFP
ss
Asc.
Vent.
Salle de colloques divisible n°17
Salle de colloques divisible n°20
Cafétéria commune n°19
Photoc.
Tableau électrique
Technique n°18
Attente
Secrétariat
Réception OOFP
WC Hand.
Mur en maçonnerie
Dépôt doc.
WC Pers
Salle des aides 846 n°15
Economat n°16
Bureau 5 Inf 846 n°14
Bureau 5 Inf 846 n°13
Bureau 2 AA 846 n°12
Bureau 3 CE 846 n°11
Bureau 1 Re 846 n°10
Bureau 2 AS HG n°9
Bureau 1 AS HG n°8
Bureau 2 AS HG n°7
Bureau 1 AS HG n°6
Bureau 1 AS HG n°5
Bureau 1 AS HG n°4
Bureau 1 Adm Coord n°3
Bureau Entretien n°2
Secrétariat Bureau CASS n°1
Salle de conférences OOFP
Bureau Salle Test OOFP
Bureau Entretien OOFP
Bureau Entretien OOFP
Bureau Entretien OOFP
Bureau Entretien OOFP
Bureau Entretien OOFP
Eclairage zénithal 200x100
Eclairage zénithal 100x100
D
C
B
A
2 3 5 6 8 9 11 12 14 15 17 18 20 21 23 24 26 27 29 30 32 33 35 36
1 4 7 10 13 16 19 22 25 28 31 34 37