




a - a

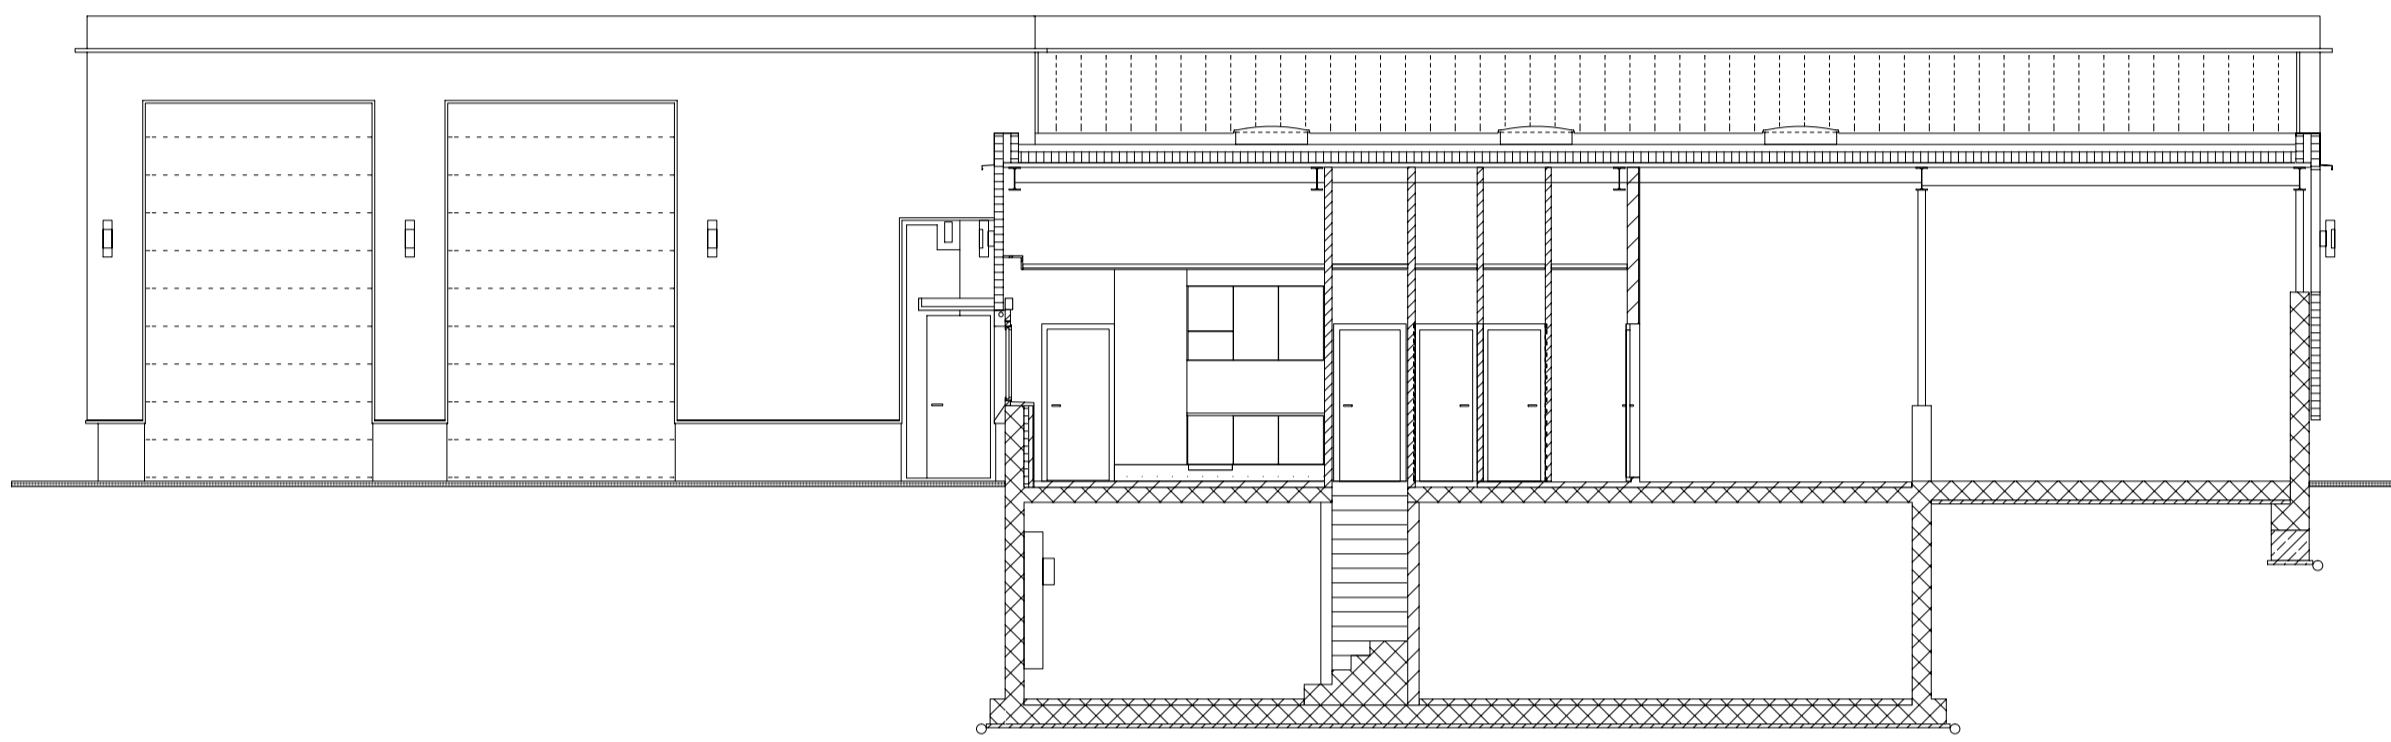

b - b

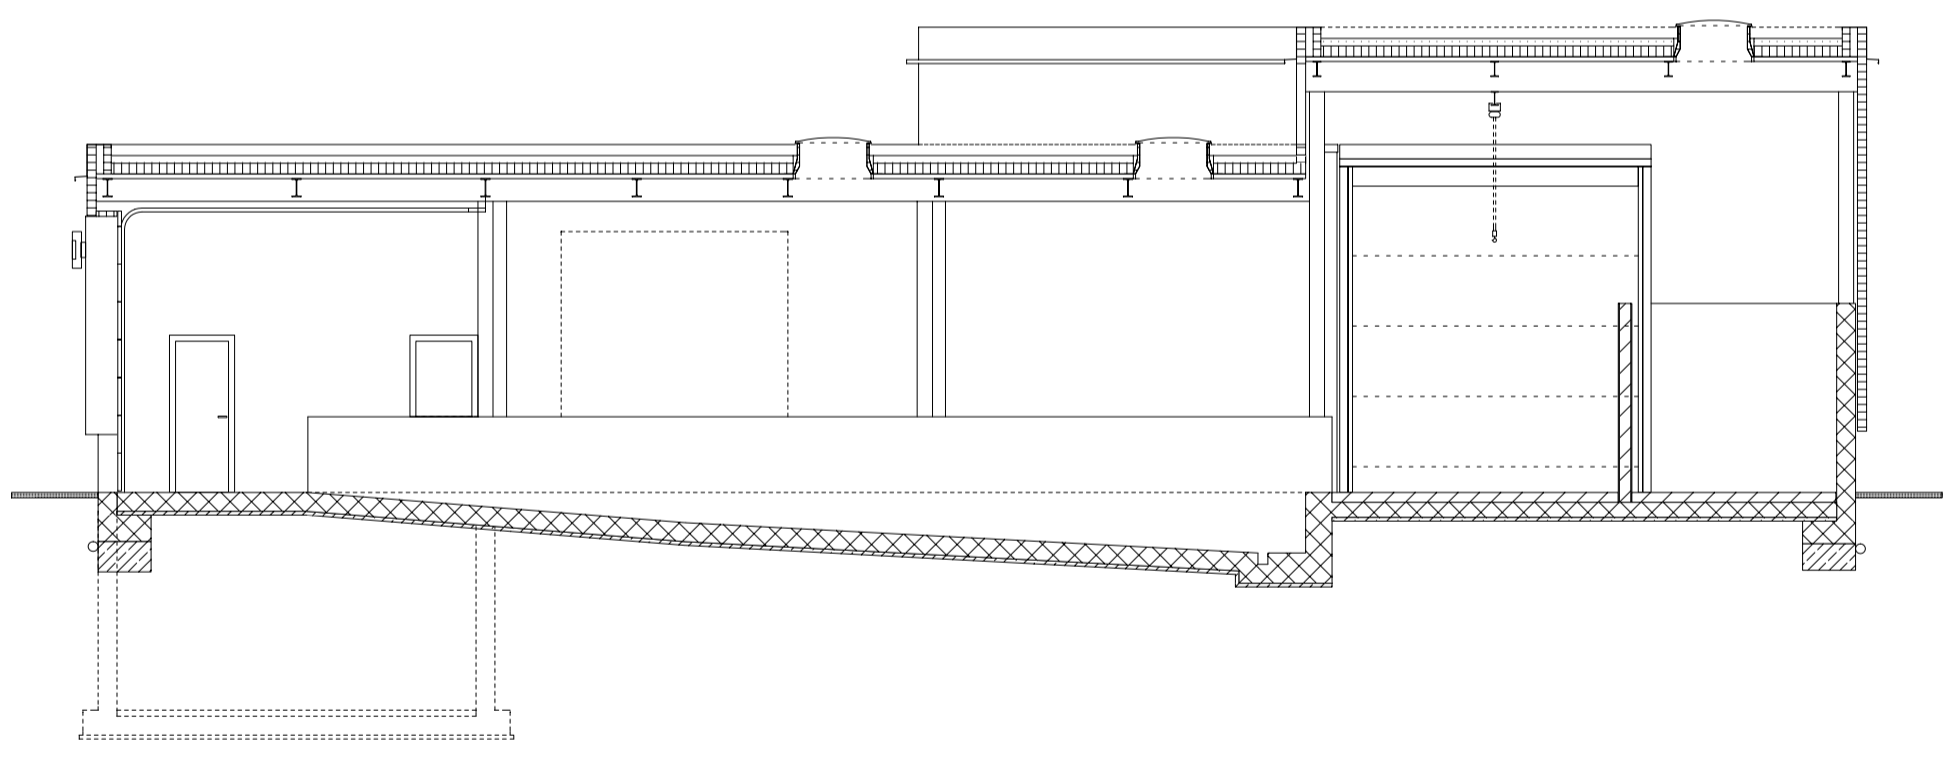

c - c

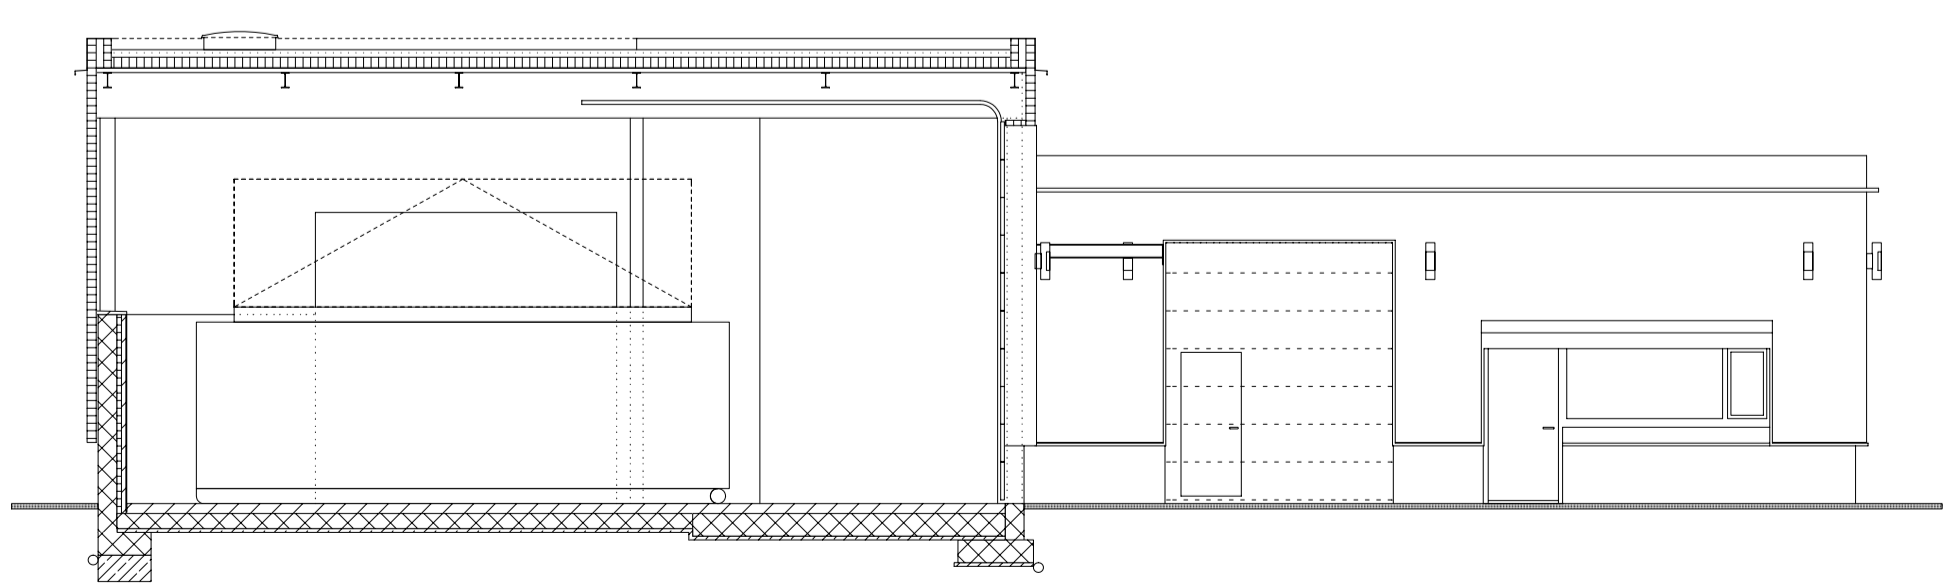

d - d



CIDEC coupes
Centre intercommunal des déchets carnés

HILTPOLD architectes